


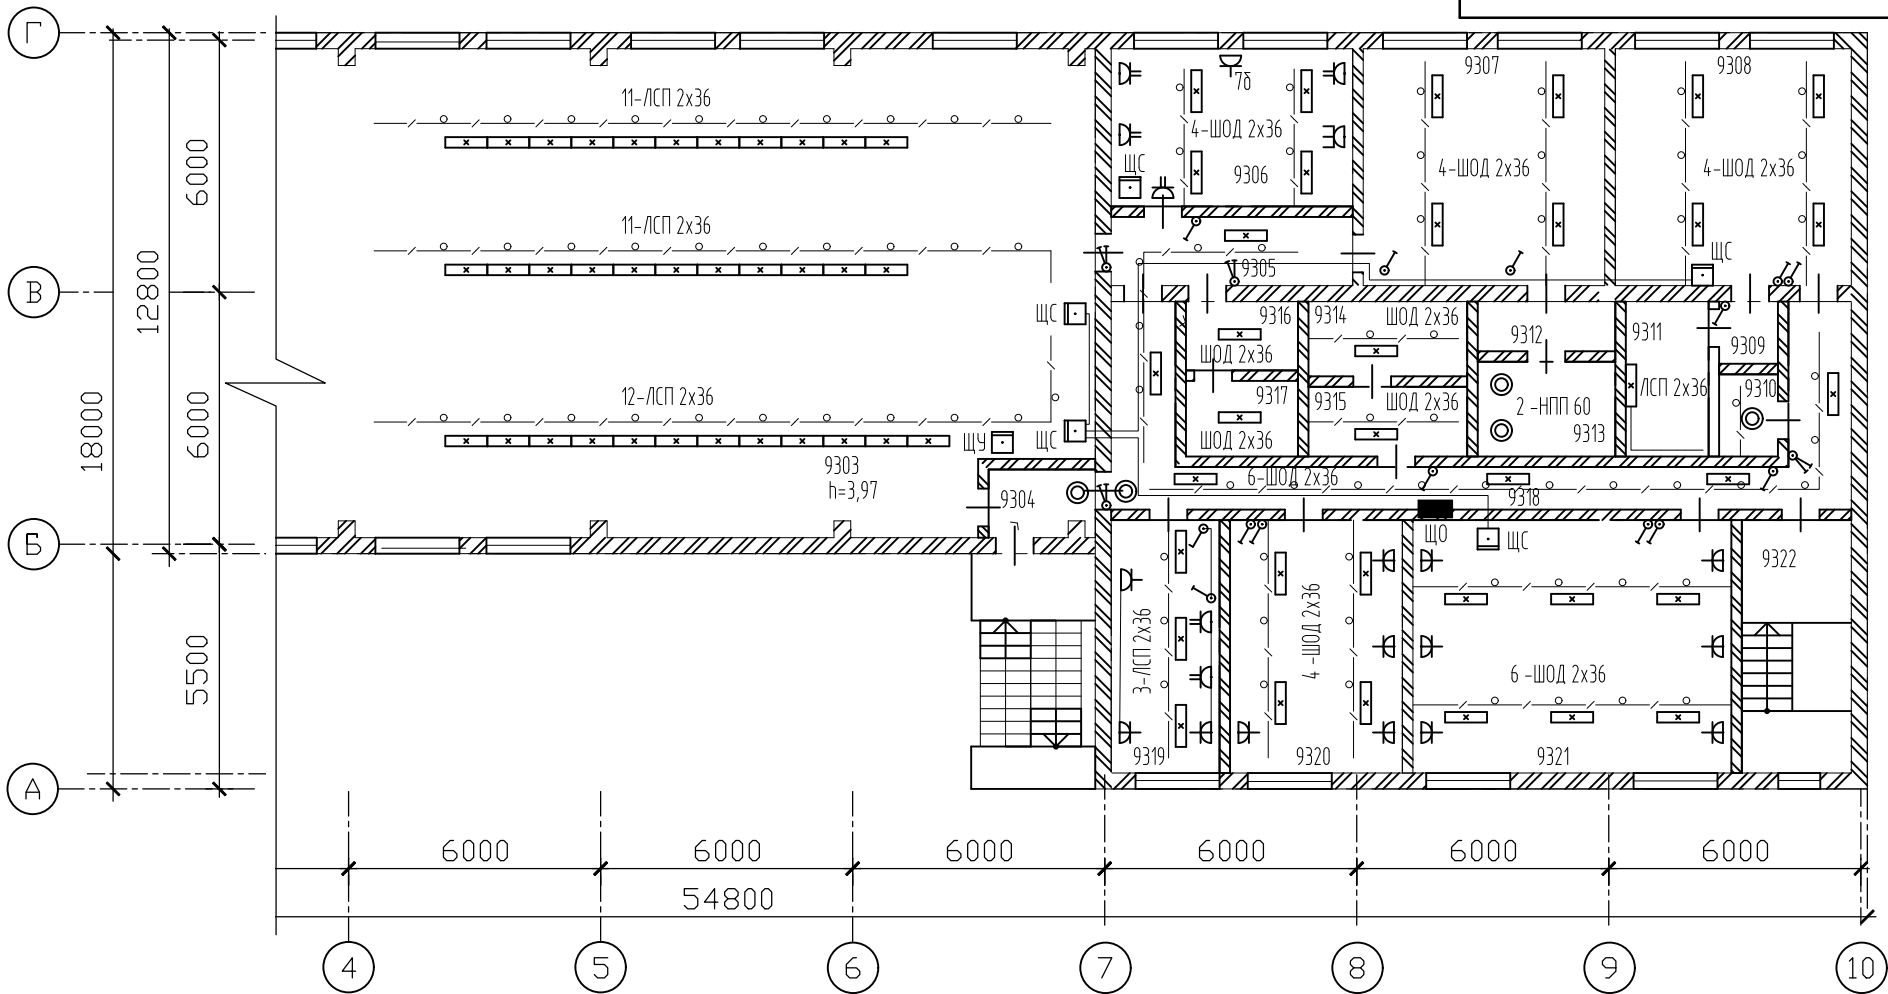

Согласовано

Взам. инв. №

Подп. и дата

Инв. № подл.

Изм.	Кол.уч.	Лист	№ док.	Подп.	Дата
Согласовал	Леонтьев А.Н.				
Согласовал	Глазырин В.В.				
Согласовал	Романов Е.В.				
Подрядчик					
Проверил					
Разработал	Скворцов С.Г.				

Заказчик: АО "ВНИИР-Прогресс" -ЭОМ

Демонтажные работы системы электроснабжения помещений в корпусе №9
на 3-м этаже в осях А-Г/4-10

Корпус 9 этаж 3

План демонтажа электрических сетей

Стадия	Лист	Листов
Р	1	1

ЧФ АО "АБС Русь"